


Unibail-Rodamco-Westfield	opdrachtgever hoofdkantoor	Schiphol Boulevard 371, 1118 BJ Schiphol	tel +31 20 658 25 00	www.urw.com	office@unibail-rodamco.com
Unibail-Rodamco-Westfield	opdrachtgever managementkantoor	Rembrandtweg 41a, 1181 GE Amstelveen	tel +31 20 426 58 00	www.urw.com	office@unibail-rodamco.com
B+M Den Haag	adviseurs - tekenen - coördineren	Sionsstraat 9a, 2271 CX Voorburg	tel +31 70 358 62 62	www.bplusm.nl	info@bplusm.nl

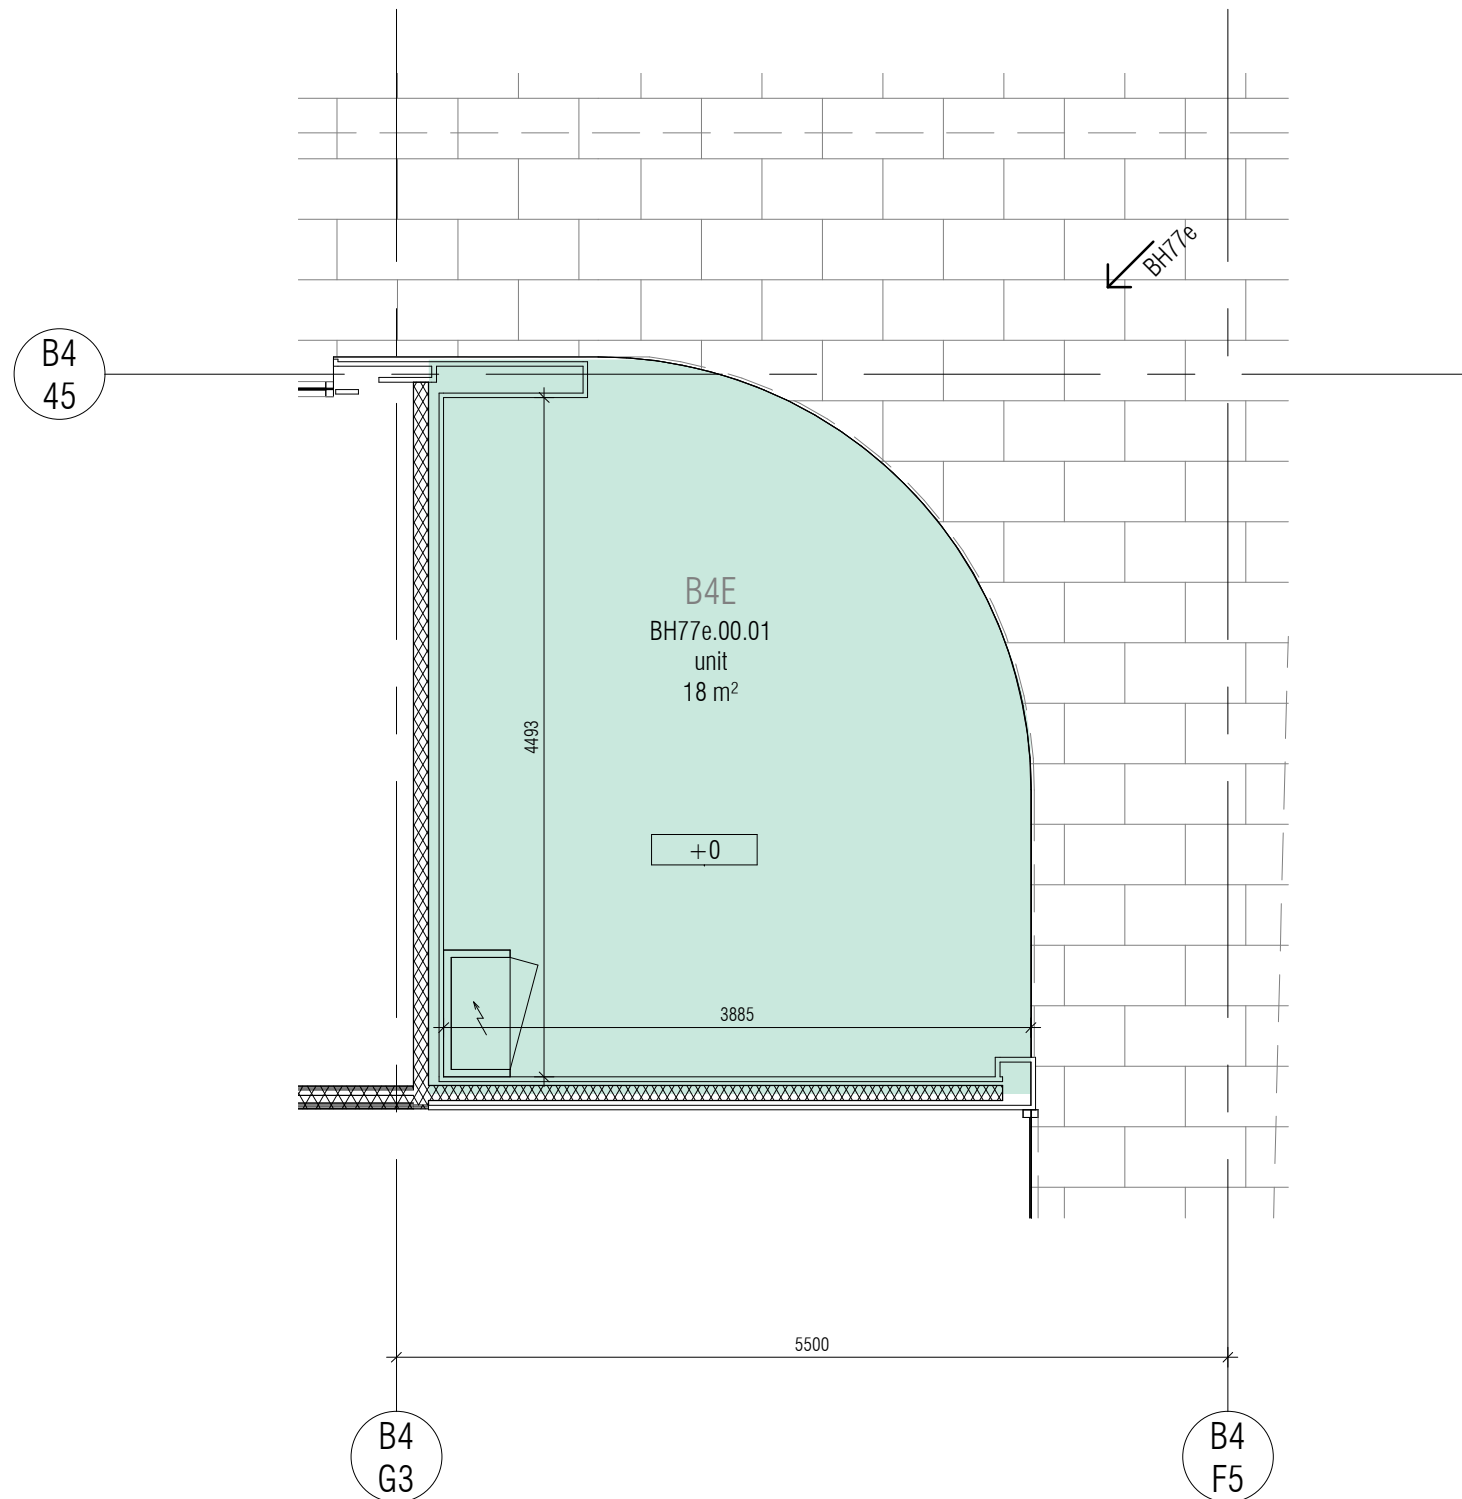


Renvooi / Legend

- entree → entree winkel met huisnummer
entrance unit including number
- meterkast
meter cupboard
- +2500 peilmaat bovenkant afgewerkte vloer
finish floor level

oppervlakte van de unit zoals weergegeven is de Bruto vloeroppervlakte (BVO), conform de NEN 2580:2007
the surface area of the unit as shown is the Gross Leasable Area (GLA), in accordance with NEN 2580:2007

detail maatvoering in het werk te controleren
detail dimensions should be checked at location

AFMETINGEN SHOPFRONT / MEASUREMENT SHOPFRONT
-lengte / length = 7,70m
-hoogte / height =

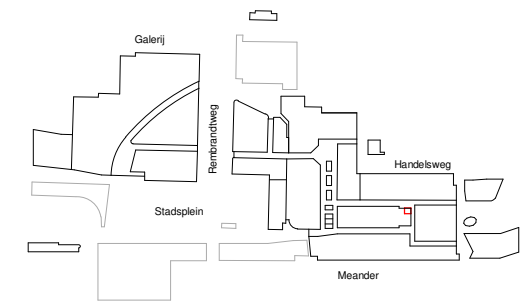

Unibail-Rodamco-Westfield	opdrachtgever hoofdkantoor	Schiphol Boulevard 371, 1118 BJ Schiphol	tel +31 20 658 25 00	www.urw.com	office@unibail-rodamco.com
Unibail-Rodamco-Westfield	opdrachtgever managementkantoor	Rembrandtweg 41a, 1181 GE Amstelveen	tel +31 20 426 58 00	www.urw.com	office@unibail-rodamco.com
B+M Den Haag	adviseurs - tekenen - coördineren	Sionsstraat 9a, 2271 CX Voorburg	tel +31 70 358 62 62	www.bplum.nl	info@bplum.nl

 UNIBAIL-RODAMCO-WESTFIELD leasing	project	URW Beheer - Leasing Stadshart Amstelveen	onderdeel / subject	Binnenhof 77e plattegrond begane grond floorplan entry level	wijz. / rev.	datum / date	omschrijving / description	get. / drawn by	gec. / checked by	datum / date	14-06-2023	fase	bestaand
										schaal / scale	1:50	status	definitief
										formaat / papersize	A3	phase	existing
										get./gec. / dr. / ch.	TLA / RBO	status	final
										blad / sheet		B4E-BH77e_LS_01-00	